


LESS A TIMBER a.s. – provozovna ZD Čáslav

Schéma dopravního značení, ploch a budov

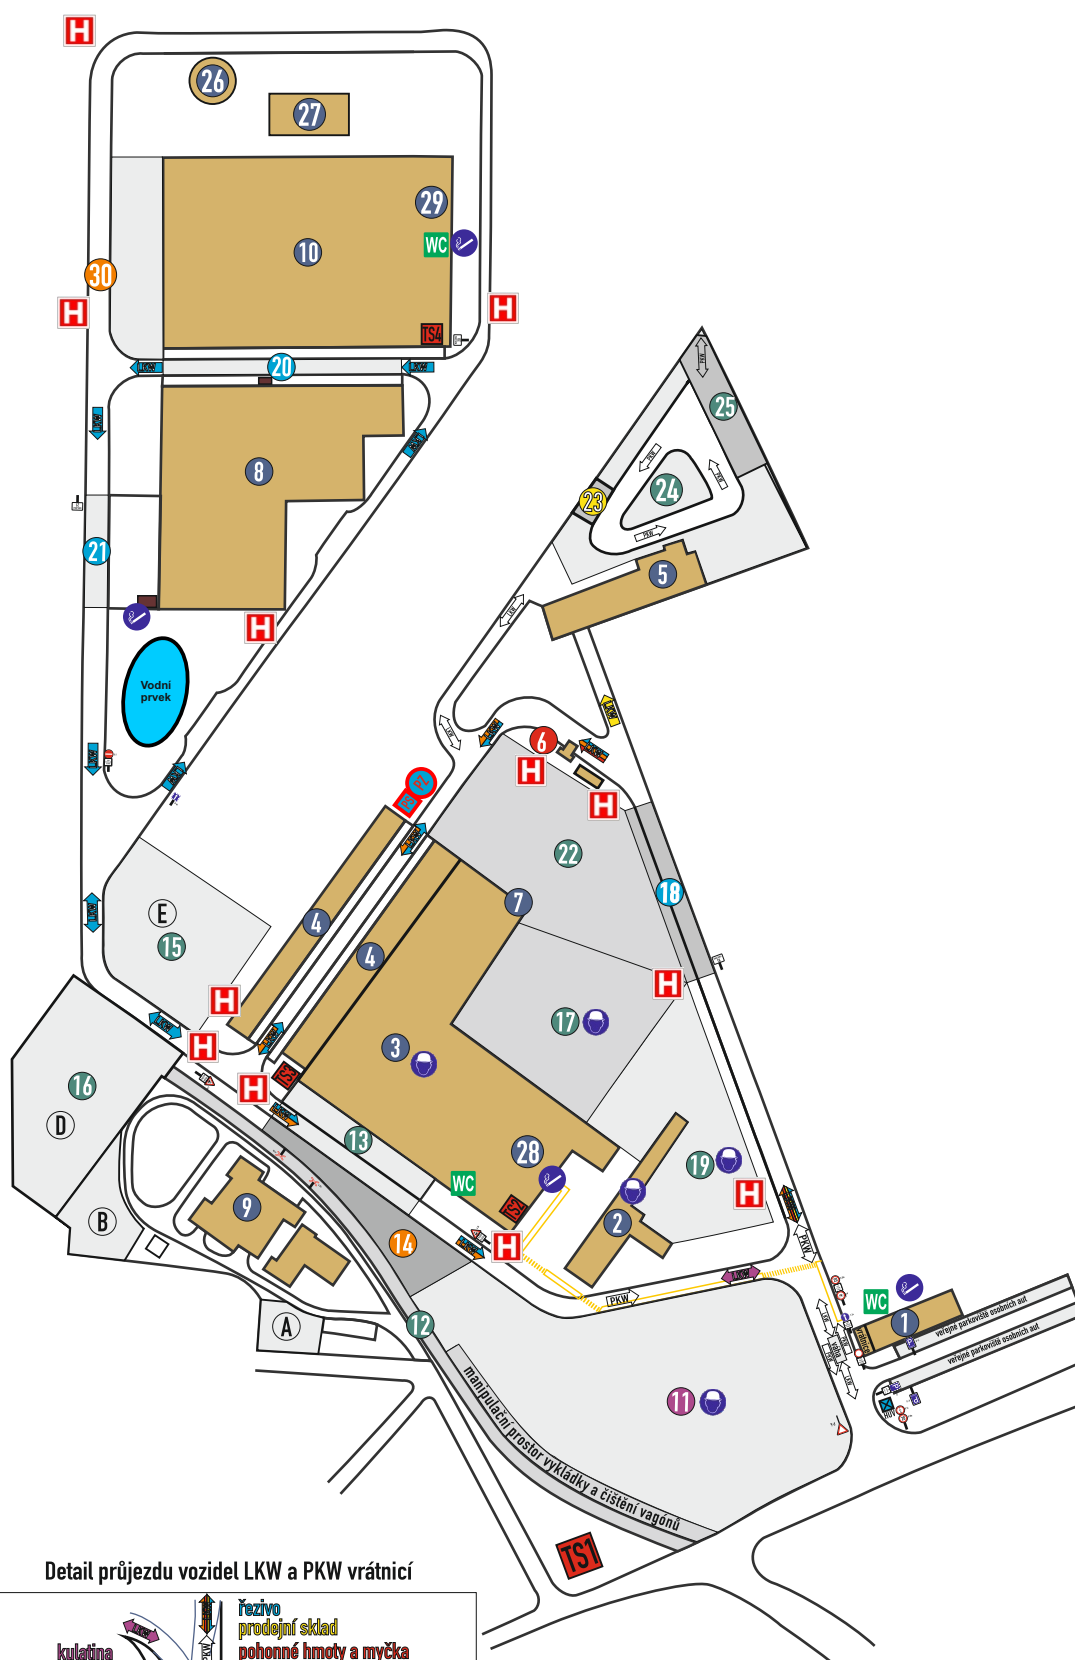

Legenda:

- 1 - administrativní budova a parkoviště
- 2 - odkorňovač
- 3 - pilnice
- 4 - sušárna
- 5 - maloobchodní prodejna
- 6 - čerpací stanice pohonných hmot a myčka
- 7 - kancelář expedice
- 8 - odprokládací linka a sklad sušeného řeziva
- 9 - elektrárna a sklad firmy LESS a ENERGY, s.r.o.
- 10 - závod lepeného hranolu
- 11 - skládka kulatiny
- 12 - železniční vlečka
- 13 - skládka pilin a štěpky
- 14 - manipulační plocha nakládky pilin a štěpky
- 15 - skládka kůry
- 16 - skládka kůry
- 17 - skládka odkorněné kulatiny
- 18 - manipulační plocha nakládky
- 19 - manipulační plocha odkorňovače
- 20 - manipulační plocha nakládky
- 21 - manipulační plocha nakládky
- 22 - skládka řeziva
- 23 - manipulační plocha nakládky maloobchodu
- 24 - sklad maloobchodní prodejny
- 25 - parkoviště závodu lepeného hranolu
- 26 - zásobník na suché piliny
- 27 - filtr vzduchotechniky
- 28 - středisko údržby
- 29 - středisko údržby
- 30 - manipulační plocha nakládky briket / pelet
- TS1 - hlavní transformátorová stanice
- TS2 - TS4 - transformátorová stanice
- HUV - hlavní uzávěr vody
- H - hydrant
- TS - požární nádrž
- TS - strojovna požární nádrže
- WC - WC
- ✓ - místo vyhrazené pro kouření
- PKW - směr pohybu osobní dopravy
- LKW - směr pohybu nákladní dopravy



ZÁKAZ KOUŘENÍ
MIMO VYHRAZENÁ
MÍSTA



NEPOVOLANÝM
VSTUP ZAKÁZÁN



VSTUP DO ZÓN
JEN V OCHRANNÉ
PŘILBĚ



VSTUP JEN
S REFLEXNÍ
VESTOU



PŘEDNOST
MANIPULAČNÍ
TECHNIKY

