


LESS A TIMBER a.s. – provozovna ZD Čáslav

Schéma dopravního značení, ploch a budov

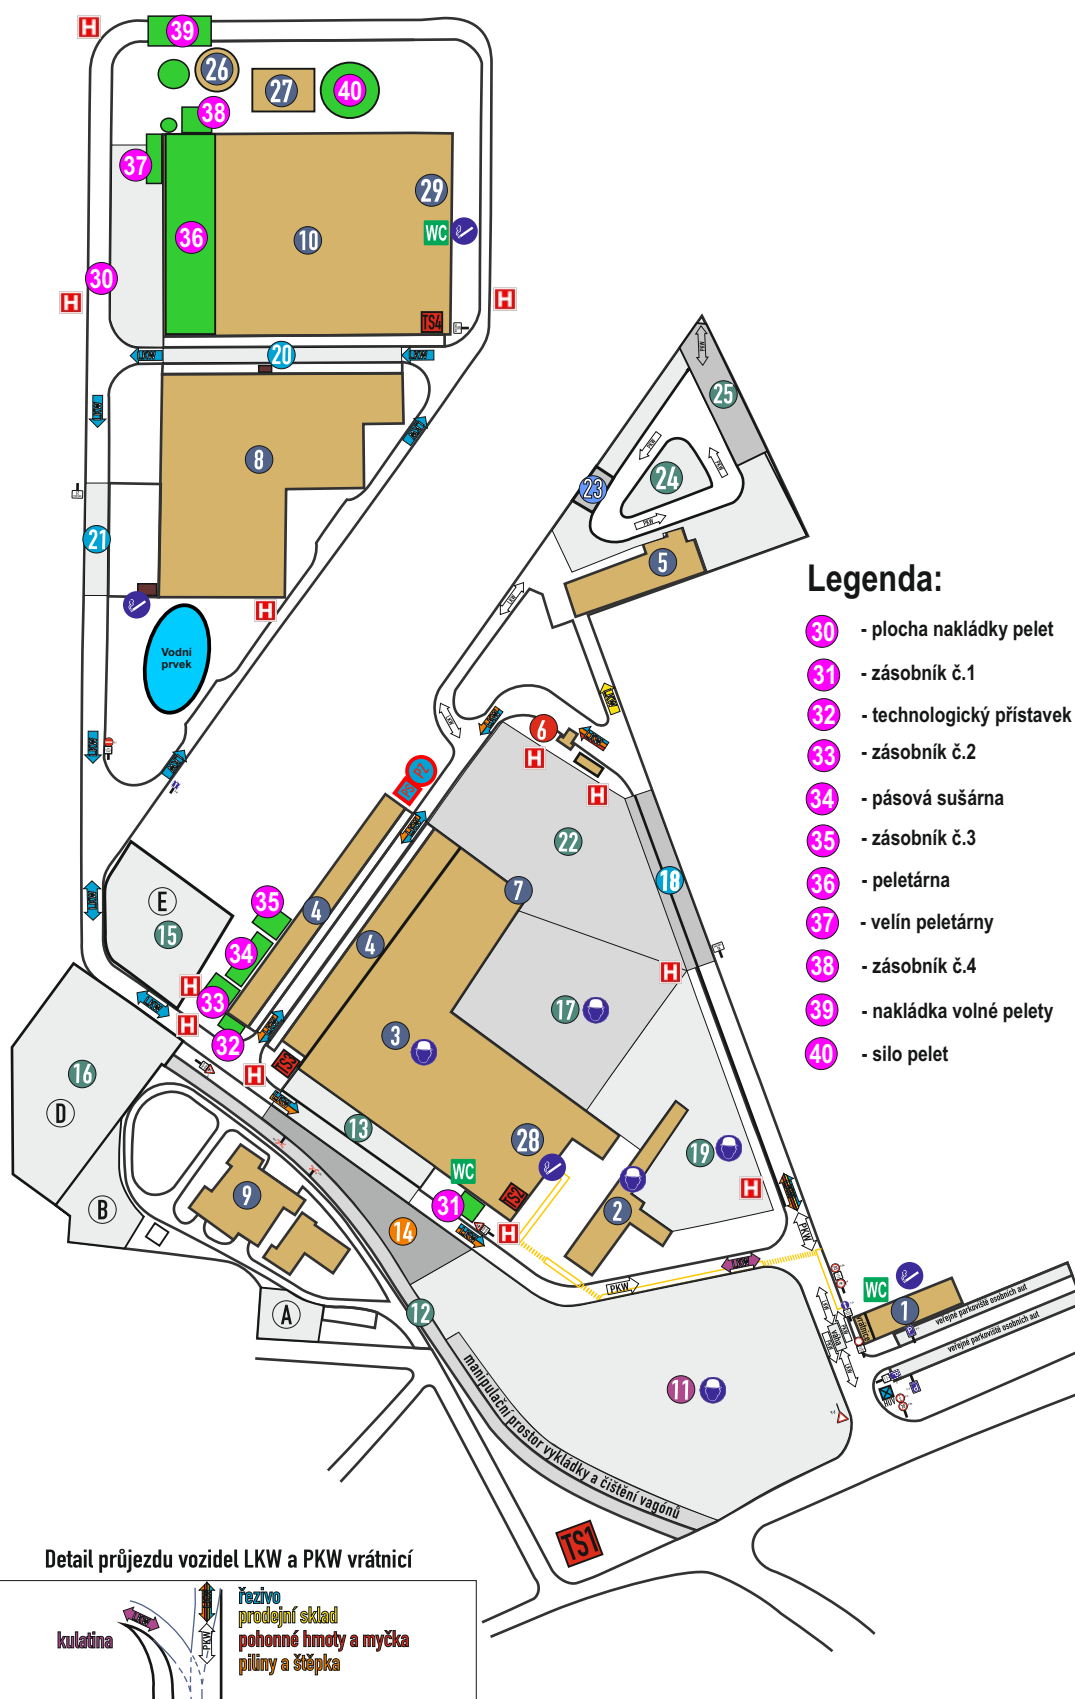

Legenda:

- 1 - administrativní budova a parkoviště
- 2 - odkorňovač
- 3 - pilnice
- 4 - sušárna
- 5 - sklad
- 6 - čerpací stanice pohonných hmot a myčka
- 7 - kancelář expedice
- 8 - odprokládací linka a sklad sušeného řeziva
- 9 - elektrárna a sklad firmy LESS a ENERGY, s.r.o.
- 10 - závod lepeného hranolu
- 11 - skládka kulatiny
- 12 - železniční vlečka
- 13 - skládka pilin a štěpky
- 14 - manipulační plocha nakládky pilin a štěpky
- 15 - skládka kůry
- 16 - skládka kůry
- 17 - skládka odkorněné kulatiny
- 18 - manipulační plocha odkorňovače
- 19 - manipulační plocha nakládky
- 20 - manipulační plocha nakládky
- 21 - manipulační plocha nakládky
- 22 - skládka řeziva
- 23 - manipulační plocha nakládky
- 24 - skládka řeziva
- 25 - parkoviště závodu lepeného hranolu
- 26 - zásobník na suché piliny
- 27 - filtr vzduchotechniky
- 28 - středisko údržby
- 29 - středisko údržby

Legenda:

- 30 - plocha nakládky pelet
- 31 - zásobník č.1
- 32 - technologický přístavek
- 33 - zásobník č.2
- 34 - pásová sušárna
- 35 - zásobník č.3
- 36 - peletárna
- 37 - velín peletárny
- 38 - zásobník č.4
- 39 - nakládka volné pelety
- 40 - silo pelet

- TS1 - hlavní transformátorová stanice
- TS2 - TS4 - transformátorová stanice
- HUV - hlavní uzávěr vody
- H - hydrant
- TS - požární nádrž
- ST - strojovna požární nádrže
- WC - WC
- ✓ - místo vyhrazené pro kouření
- PKW - směr pohybu osobní dopravy
- LKW - směr pohybu nákladní dopravy



ZÁKAZ KOUŘENÍ
MIMO VYHRAZENÁ
MÍSTA



NEPOVOLANÝM
VSTUP ZAKÁZÁN



VSTUP DO ZÓN
JEN V OCHRANNÉ
PŘILBĚ



VSTUP JEN
S REFLEXNÍ
VESTOU



PŘEDNOST
MANIPULAČNÍ
TECHNIKY



NÁVŠTĚVY
HLASTE
NA
VRÁTNICI